4.2.1 Document graphique

PLAN du réseau d'eau potable éch. : 1/7 500 éme.

PLAN LOCAL D'URBANISME

Commune de Berrias et Casteljau
Département de l'Ardèche

NORD

Canalisation de distribution d'eau potable

Canalisation de distribution d'eau potable en refoulement

Borne incendie

Réservoir
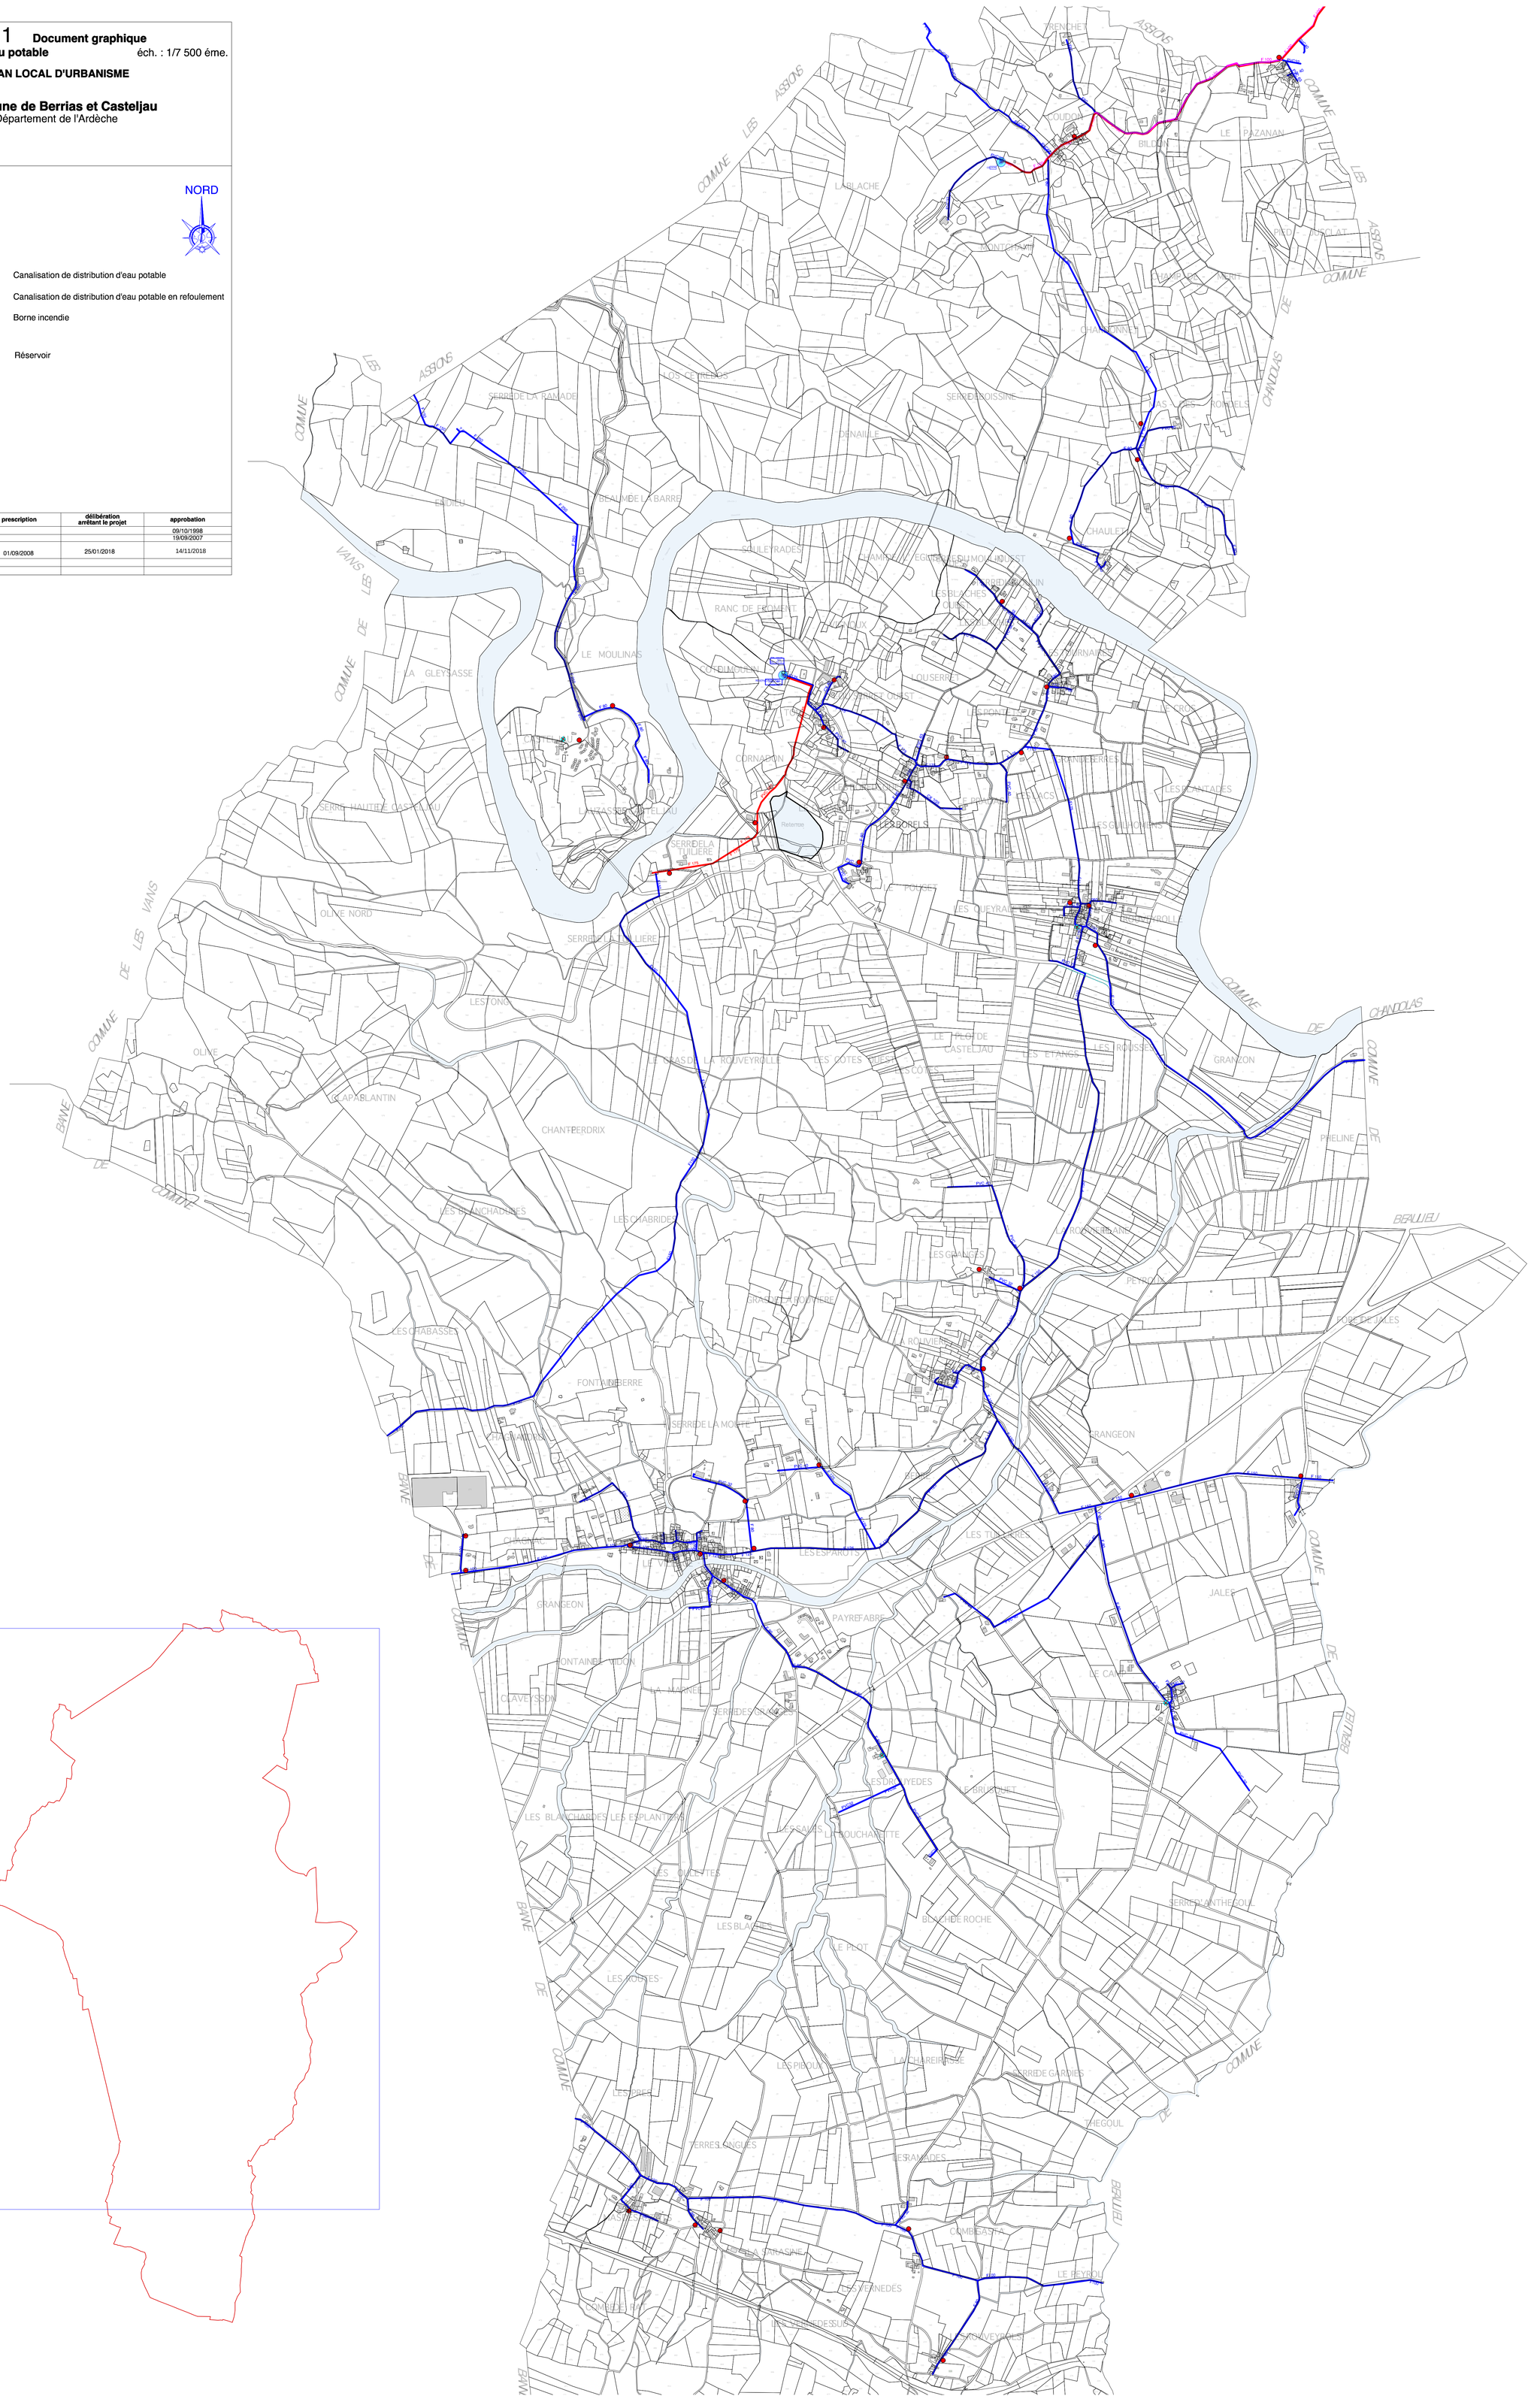
PROCEDURE	prescription	délibération arrêtant le projet	approbation
Élaboration du P.O.S.			09/10/1998
1ère Modification			19/09/2007
1ère Révision du P.O.S. Elaboration du P.L.U.	01/09/2008	25/01/2018	14/11/2018